




NEGOZIO GRANDE

Musica di sottofondo (od in primo piano) in un negozio di grandi dimensioni; zone di vendita e camerini separati per uomini e donne, con diversi programmi musicali.

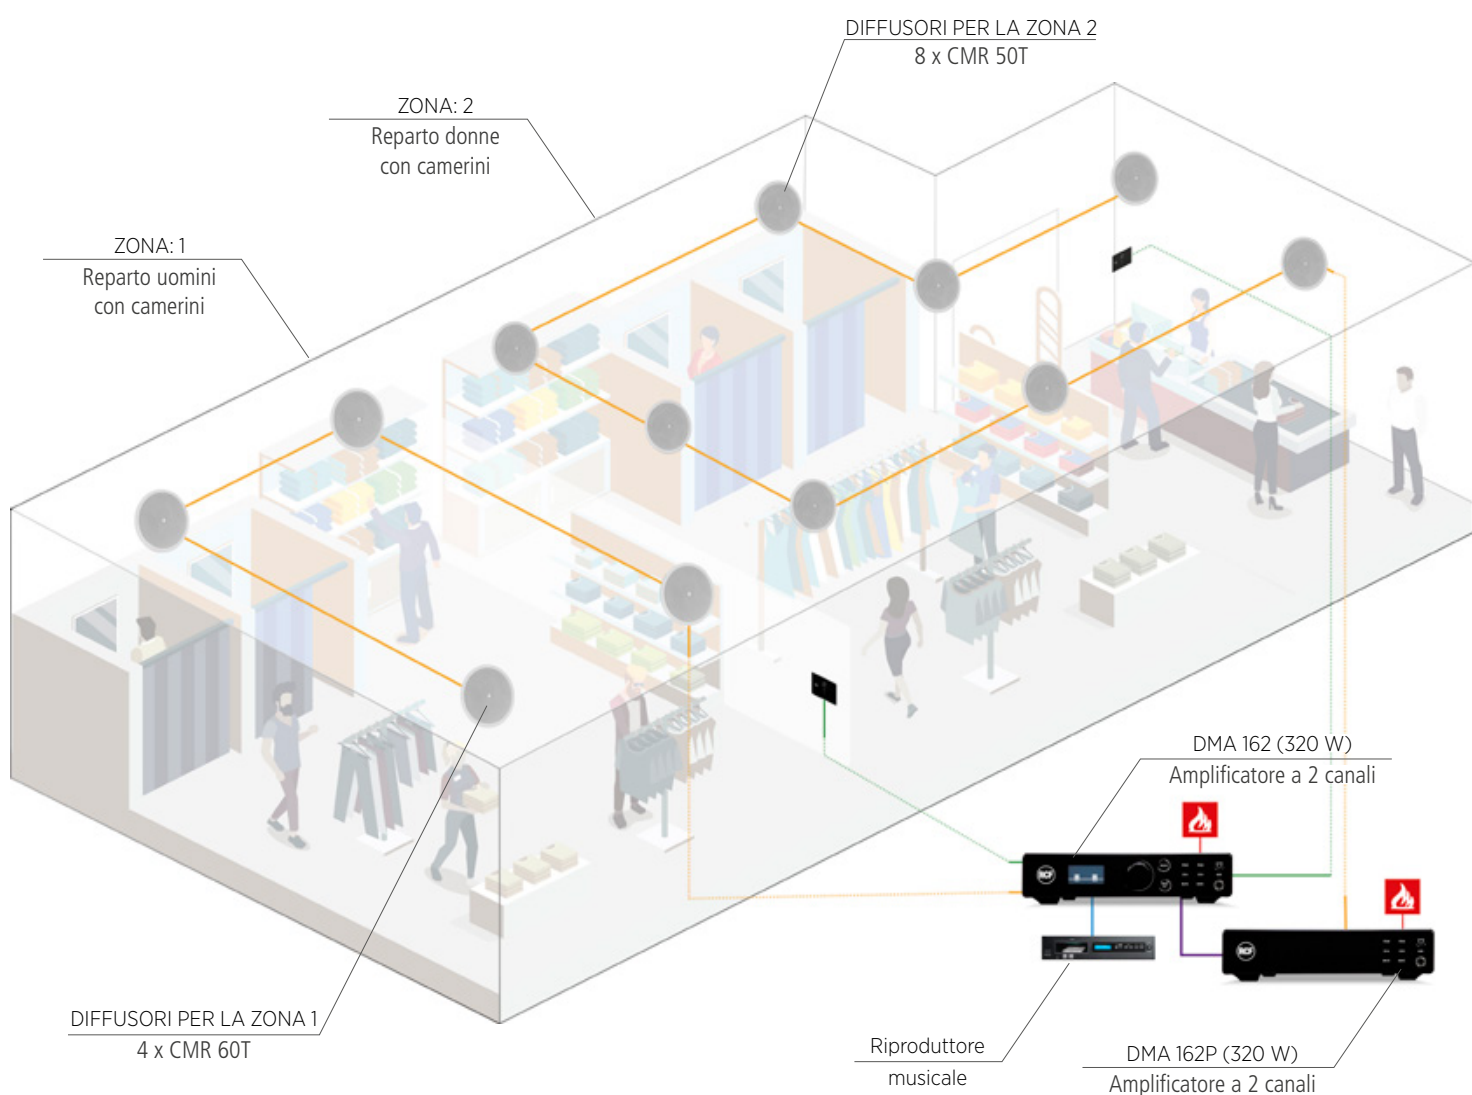

ZONE	AMPLIFICATORE	POTENZA	LINEA D'USCITA	DIFFUSORI CONSIGLIATI		ZONE	ACCESSORI
2	DMA 162	320 W	ALTA IMP.	PREMIUM o	4 x CMR 60T 4 x MQ 50C	REPARTO UOMINI	RC 401
	DMA 162P	320 W	ALTA IMP.	PREMIUM o	8 x CMR 50T 8 x PL 8X	REPARTO DONNE	RC 401

— Uscita amplificatore — Ingresso audio — 4 channels audio bus — Comando "Mute" da sistema antincendio

RCF fornisce esempi di applicazioni tipiche, utilizzando prodotti vari, come linea guida generica e non intesa come riferimento per gli installatori.