




RISTORANTE

Musica di sottofondo in un ristorante con due sale.

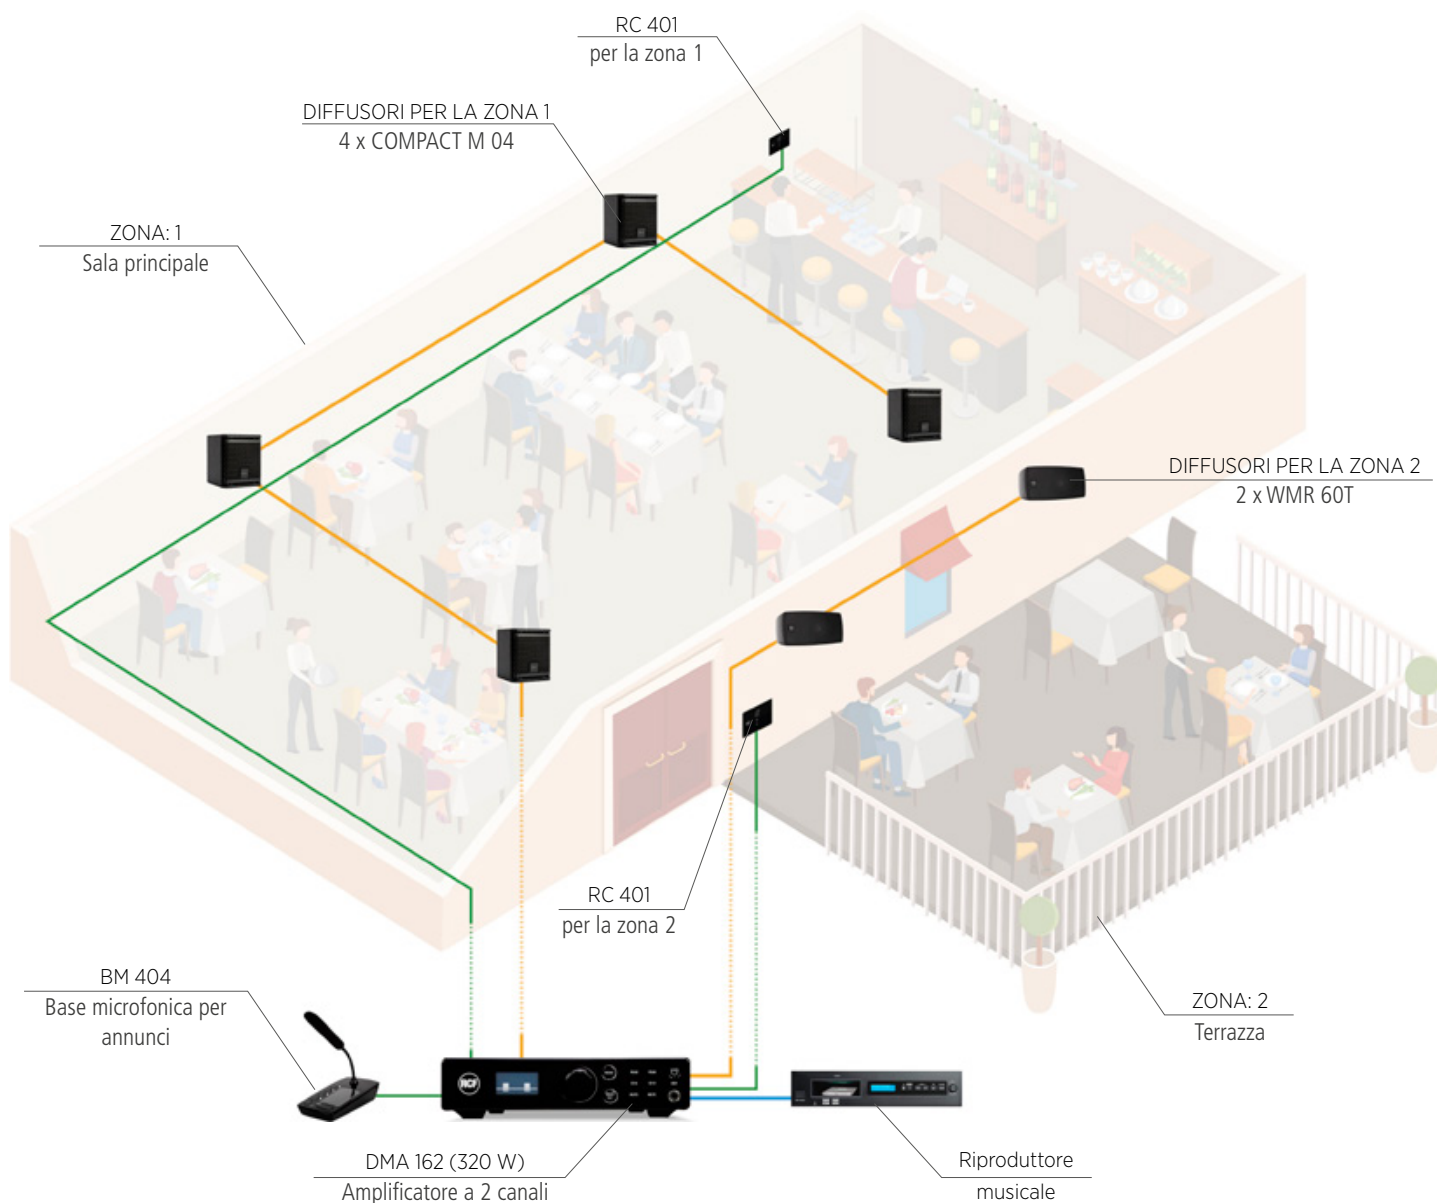

ZONE	AMPLIFICATORE	POTENZA	LINEA D'USCITA	DIFFUSORI CONSIGLIATI		ZONE	ACCESSORI
				PREMIUM	4 x COMPACT M 04 (optimed distribution)		
2	DMA 162	2 x 160 W	BASSA IMP.	or	4 x MQ 50C	SALA PRINCIPALE	2 X RC 401 1 x BM 404
				PREMIUM	2 x WMR 60T	TERRAZZA	
				or	2 x MR 50		

— Uscita amplificatore — Ingresso audio — Accessori

RCF fornisce esempi di applicazioni tipiche, utilizzando prodotti vari, come linea guida generica e non intesa come riferimento per gli installatori.