


SUPERMARKET

Annunci microfonici e musica di sottofondo in un supermarket.

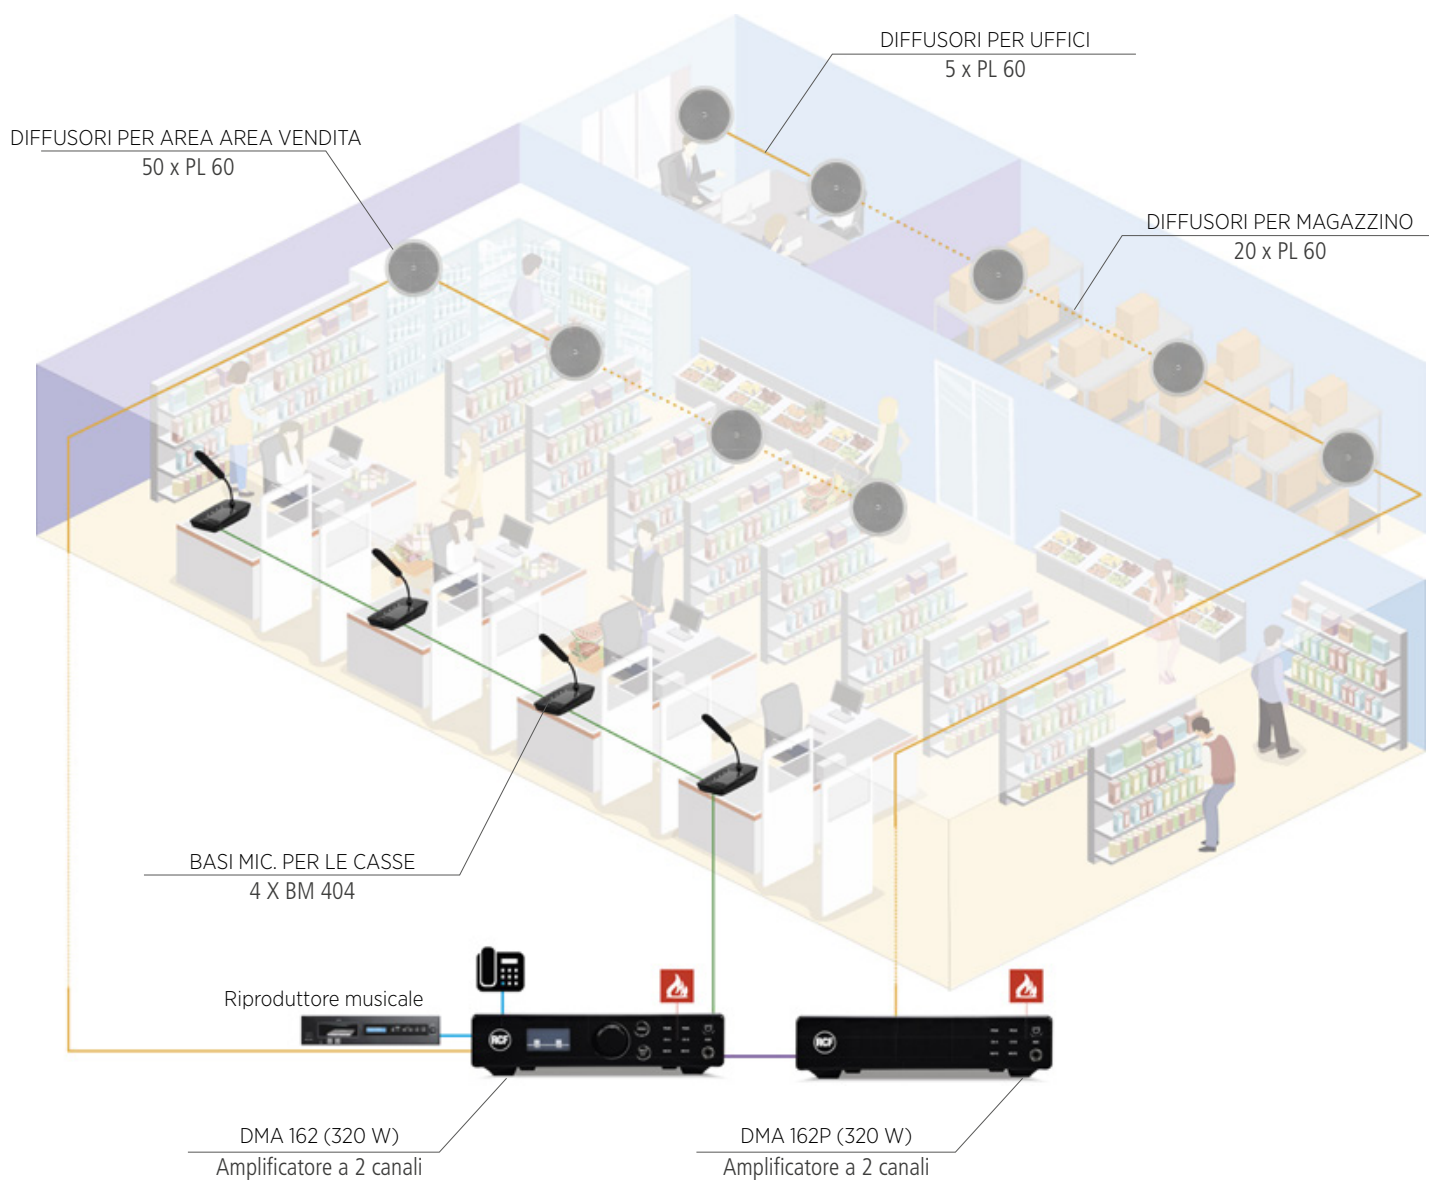

ZONE	AMPLIFICATORE	POTENZA	LINEA D'USCITA	DIFFUSORI	ZONE	ACCESSORI
1	DMA 162	320 W	ALTA IMP.	50 x PL 60	AREA VENDITA	4 X BM 404
	DMA 162P	320 W	ALTA IMP.	25 x PL 60	UFFICI / MAGAZZINO	

— Uscita amplificatore — Ingresso audio — Accessori — Bus audio a 4 canali — Comando "Mute" da sistema antincendio

RCF fornisce esempi di applicazioni tipiche, utilizzando prodotti vari, come linea guida generica e non intesa come riferimento per gli installatori.