




CENTRO FITNESS

Musica di sottofondo in un centro fitness (od altro impianto sportivo).

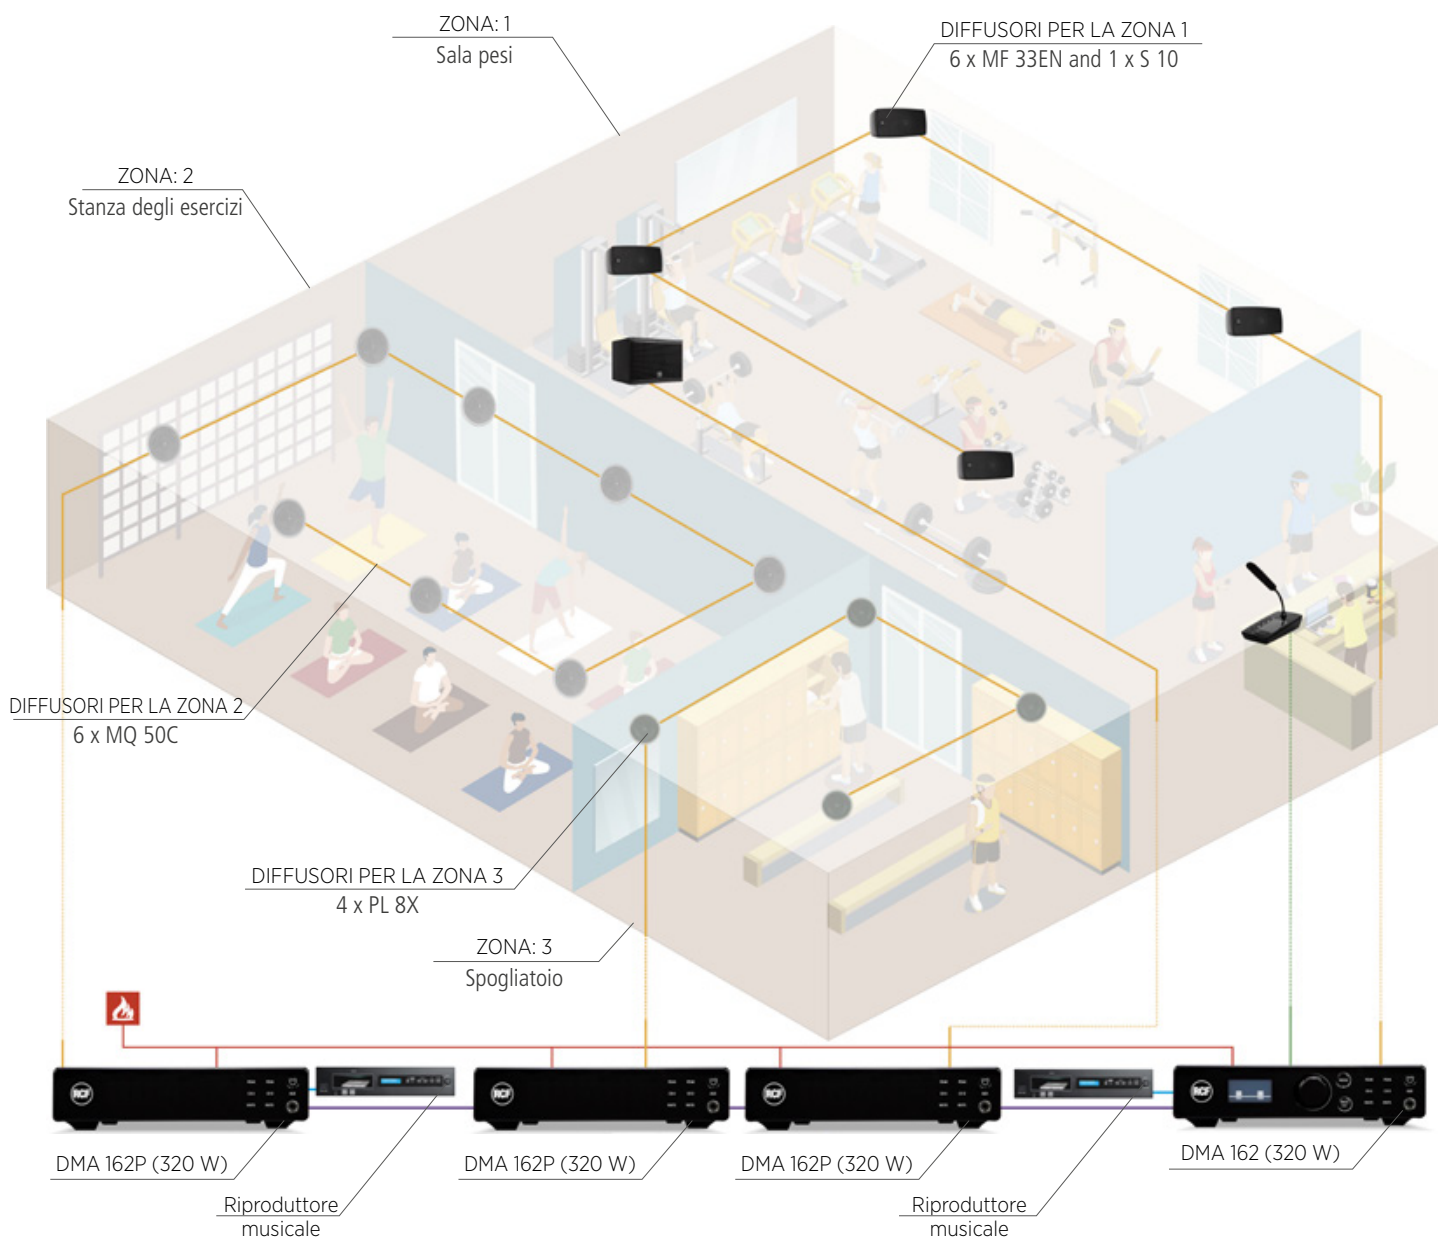

ZONE	AMPLIFICATORE	POTENZA	LINEA D'USCITA	DIFFUSORI	ZONE	ACCESSORI
3	DMA 162	320 W	ALTA IMP.	4 x WMR 60T	1 SALA PESI	BM 404
	DMA 162P	320 W	BASSA IMP.	1 x S 10	2 STANZA ESERCIZI	
	DMA 162P	320 W	ALTA IMP.	8 x CMR 50T	3 SPOGLIATOIO	
	DMA 162P	320 W	ALTA IMP.	4 x PL 8X		

— Uscita amplificatore — Ingresso audio — Accessori — Bus audio a 4 canali — Comando "Mute" da sistema antincendio

RCF fornisce esempi di applicazioni tipiche, utilizzando prodotti vari, come linea guida generica e non intesa come riferimento per gli installatori.